


A+B 室
(108名)

間仕切なし

C 室
(72名)

間仕切あり

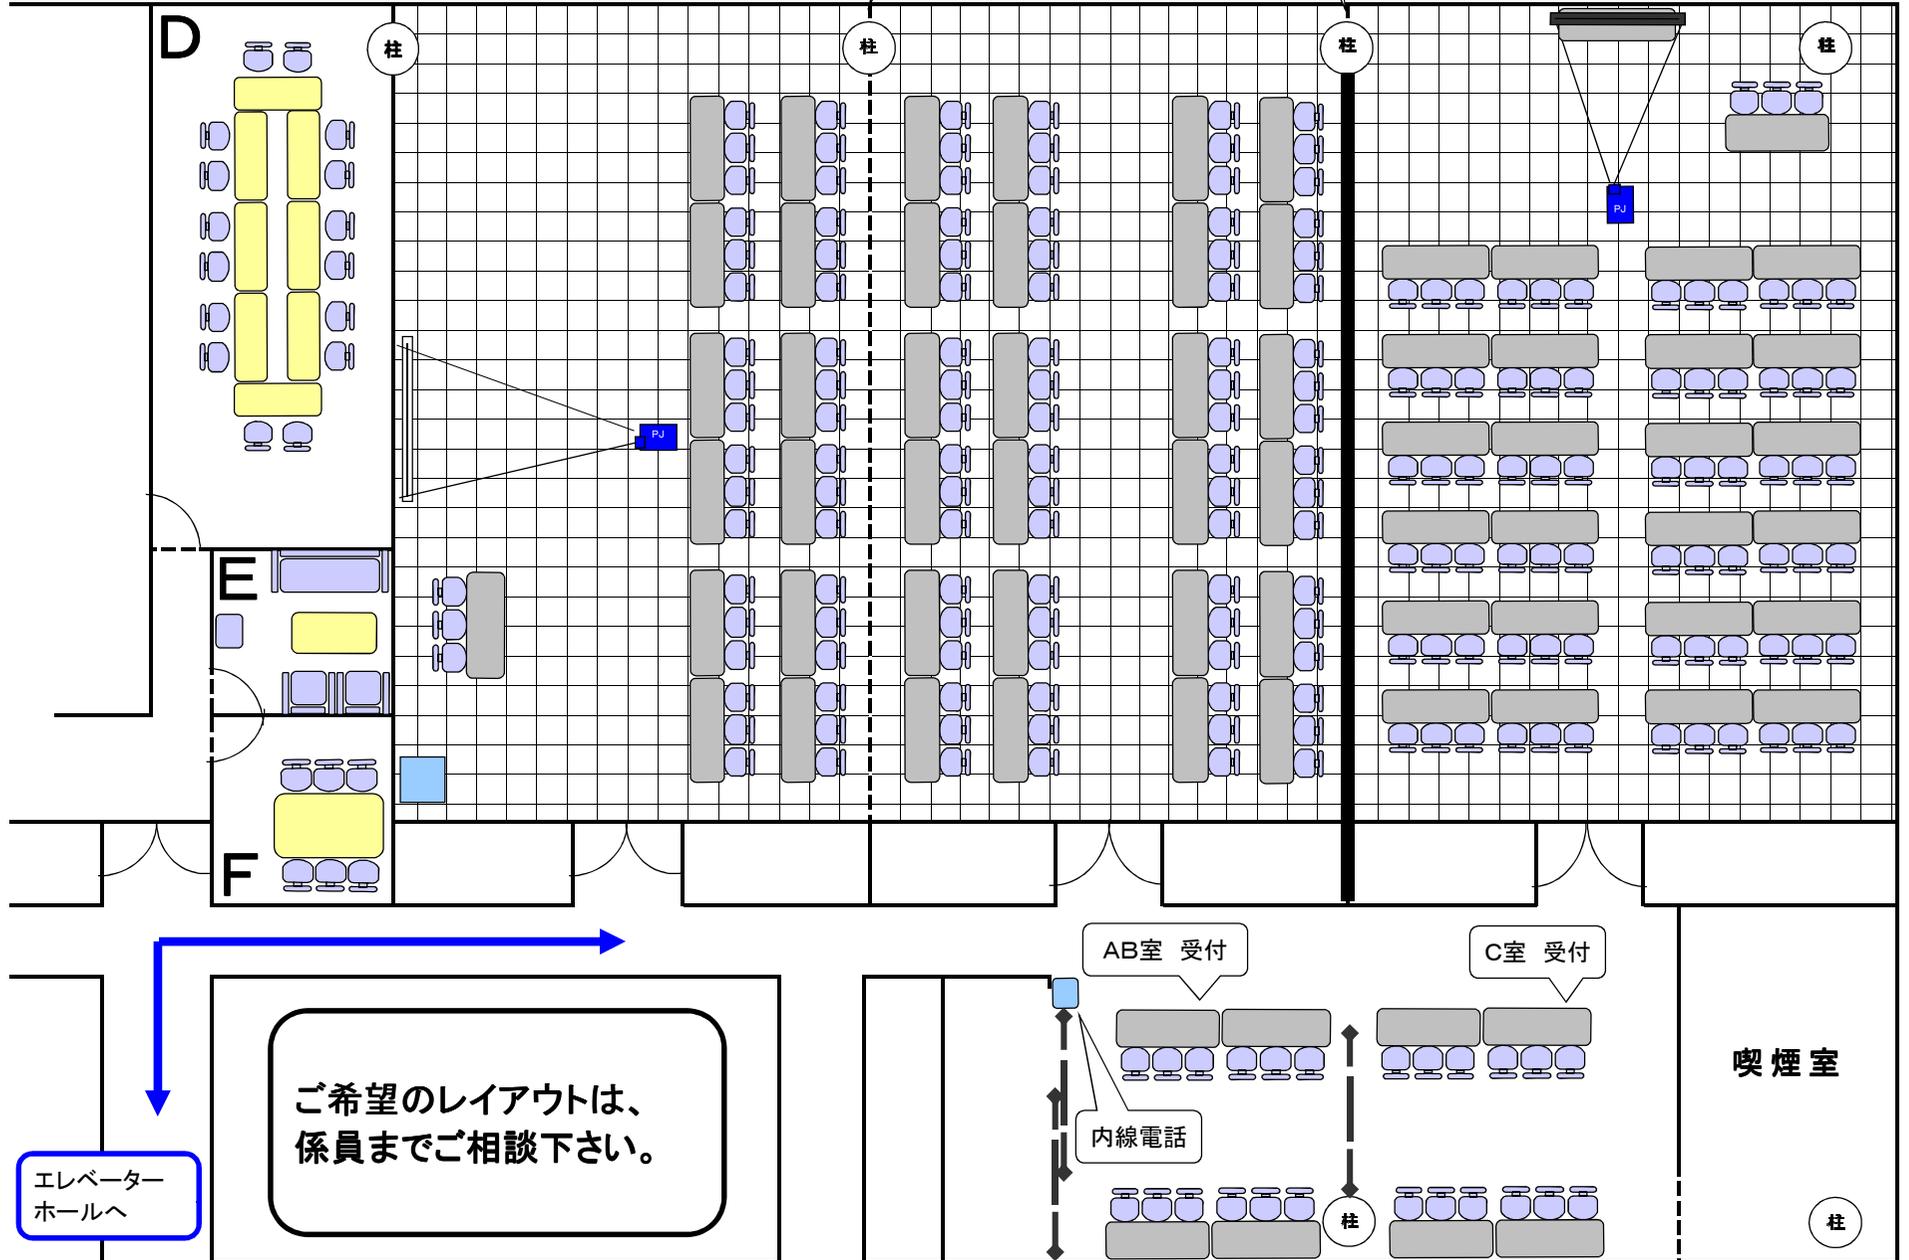

ご希望のレイアウトは、
係員までご相談下さい。

エレベーター
ホールへ

AB室 受付

C室 受付

内線電話


喫煙室

柱

A+B+C 室 (198名)

間仕切なし

間仕切なし

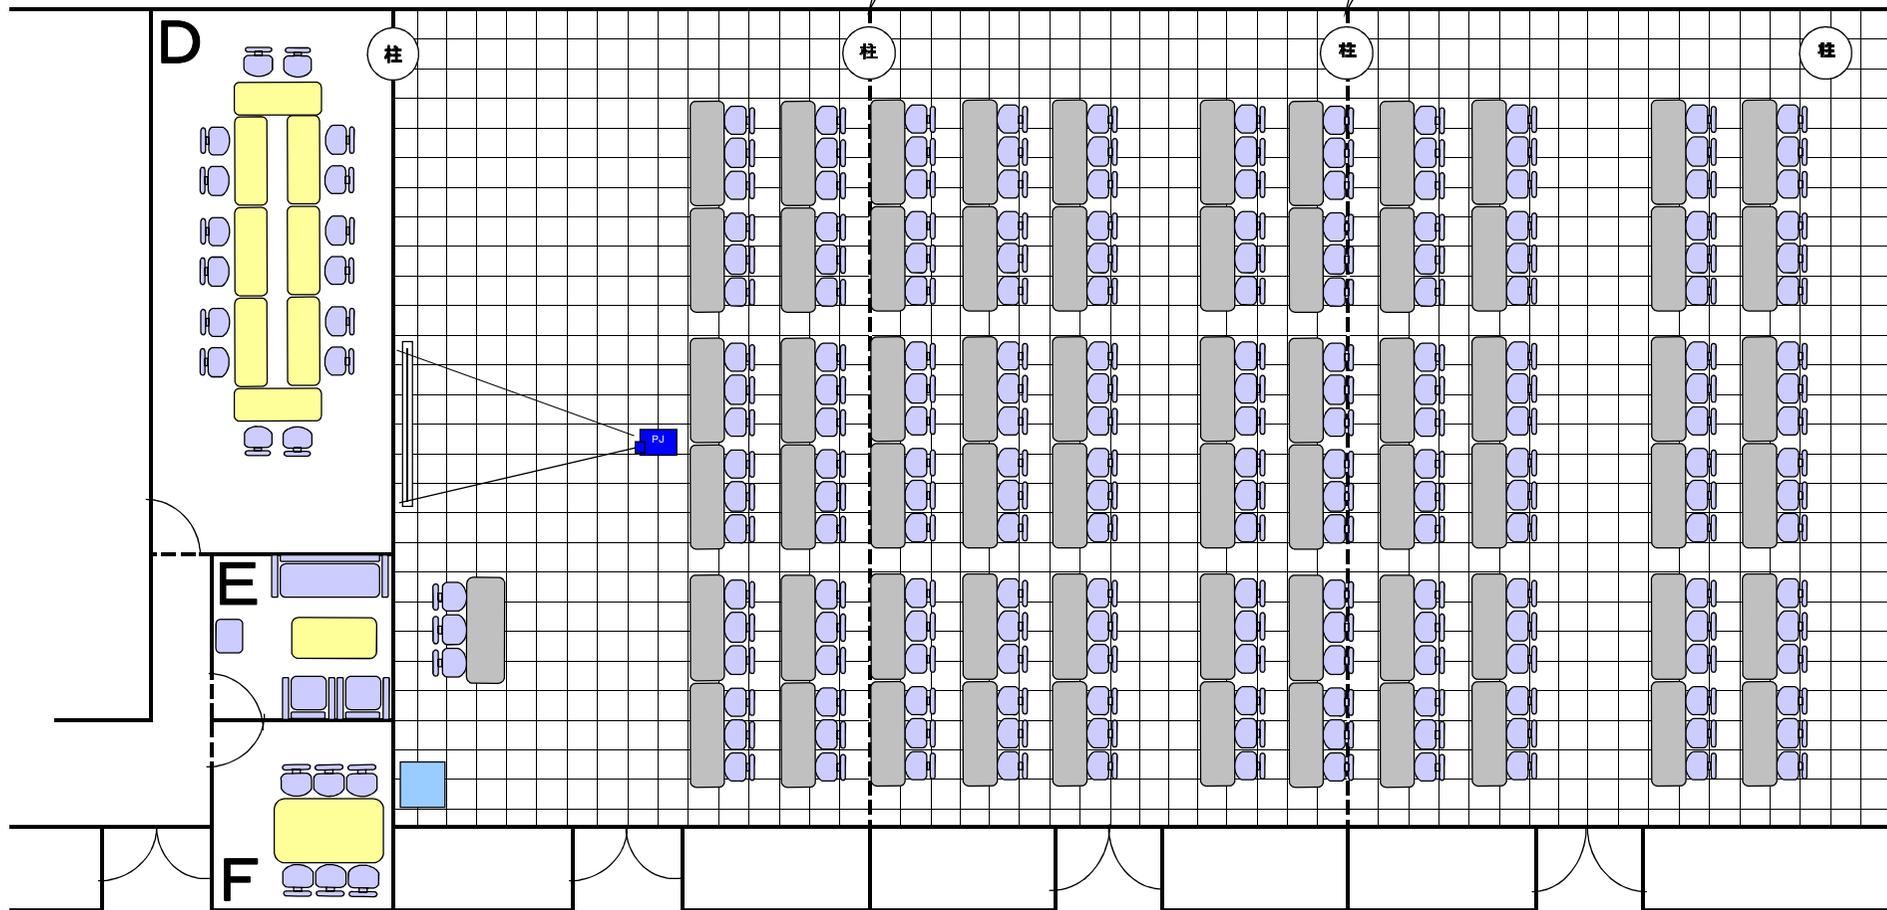

エレベーター
ホールへ

ご希望のレイアウトは、
係員までご相談下さい。

ABC室 受付


内線電話

喫煙室

柱

A+B+C 室
スクリーン3面使い
(198名)

間仕切なし

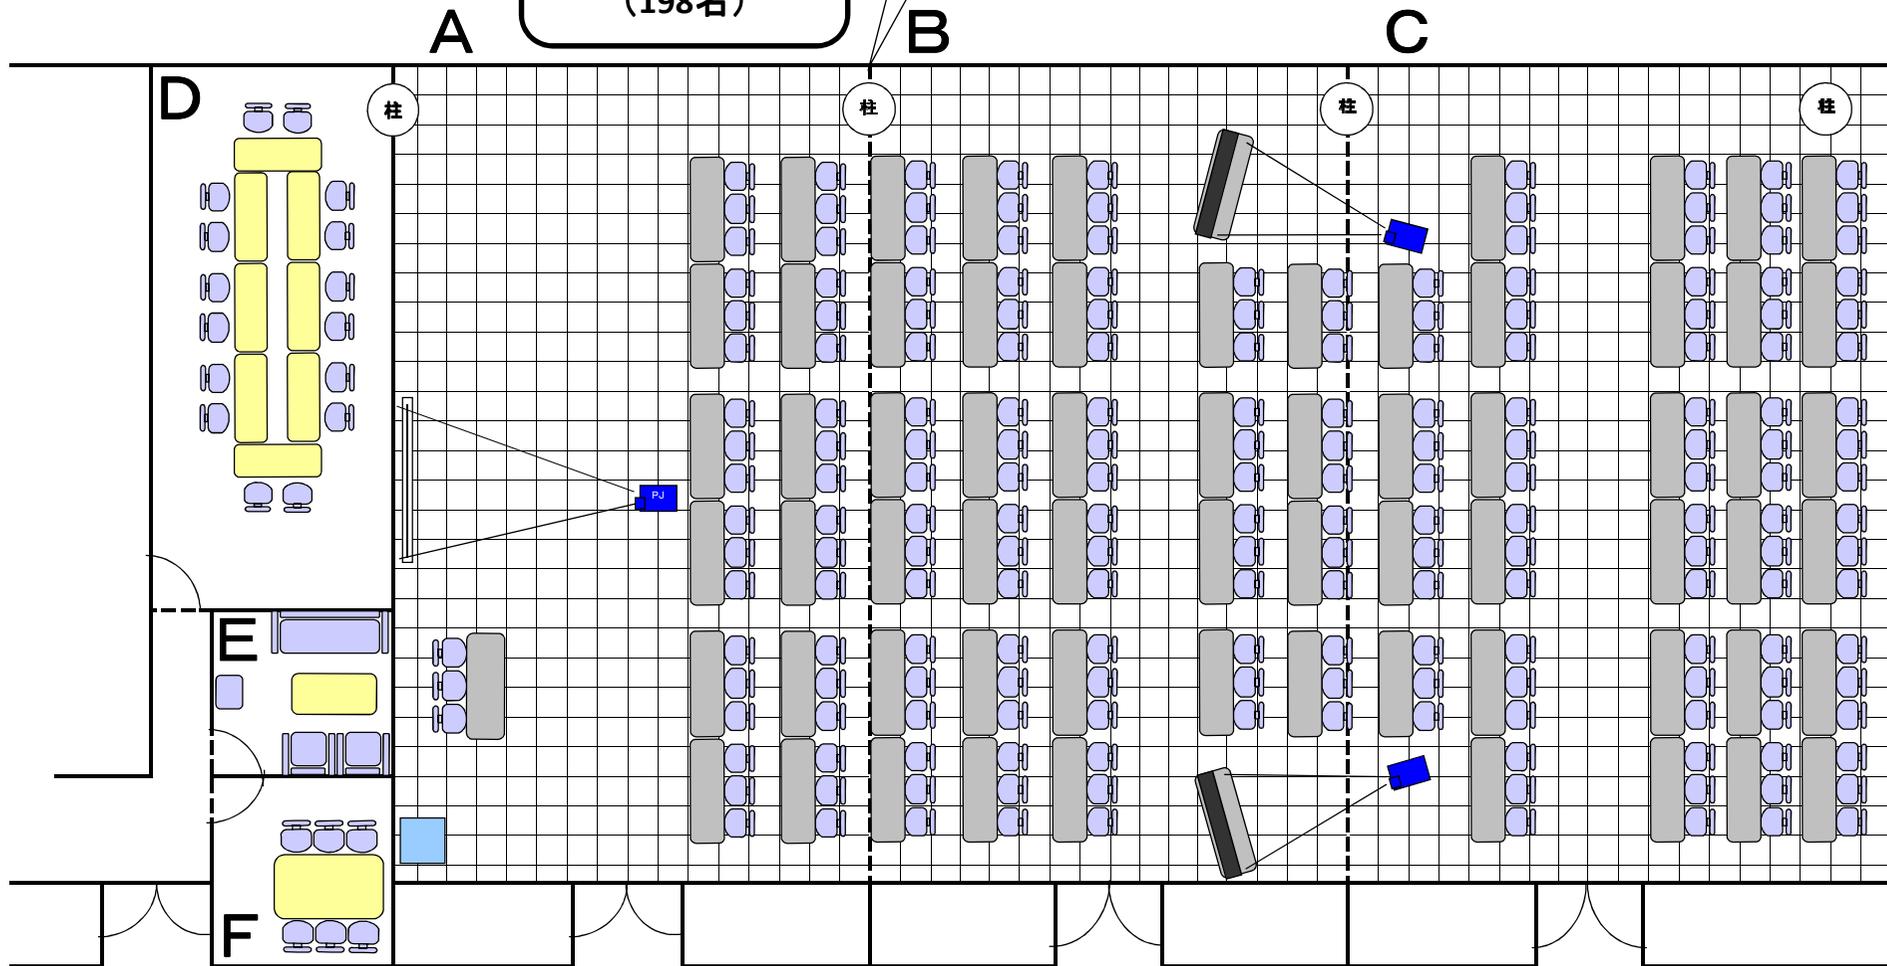

エレベーター
ホールへ


ご希望のレイアウトは、
係員までご相談下さい。

ABC室 受付

喫煙室

内線電話

柱

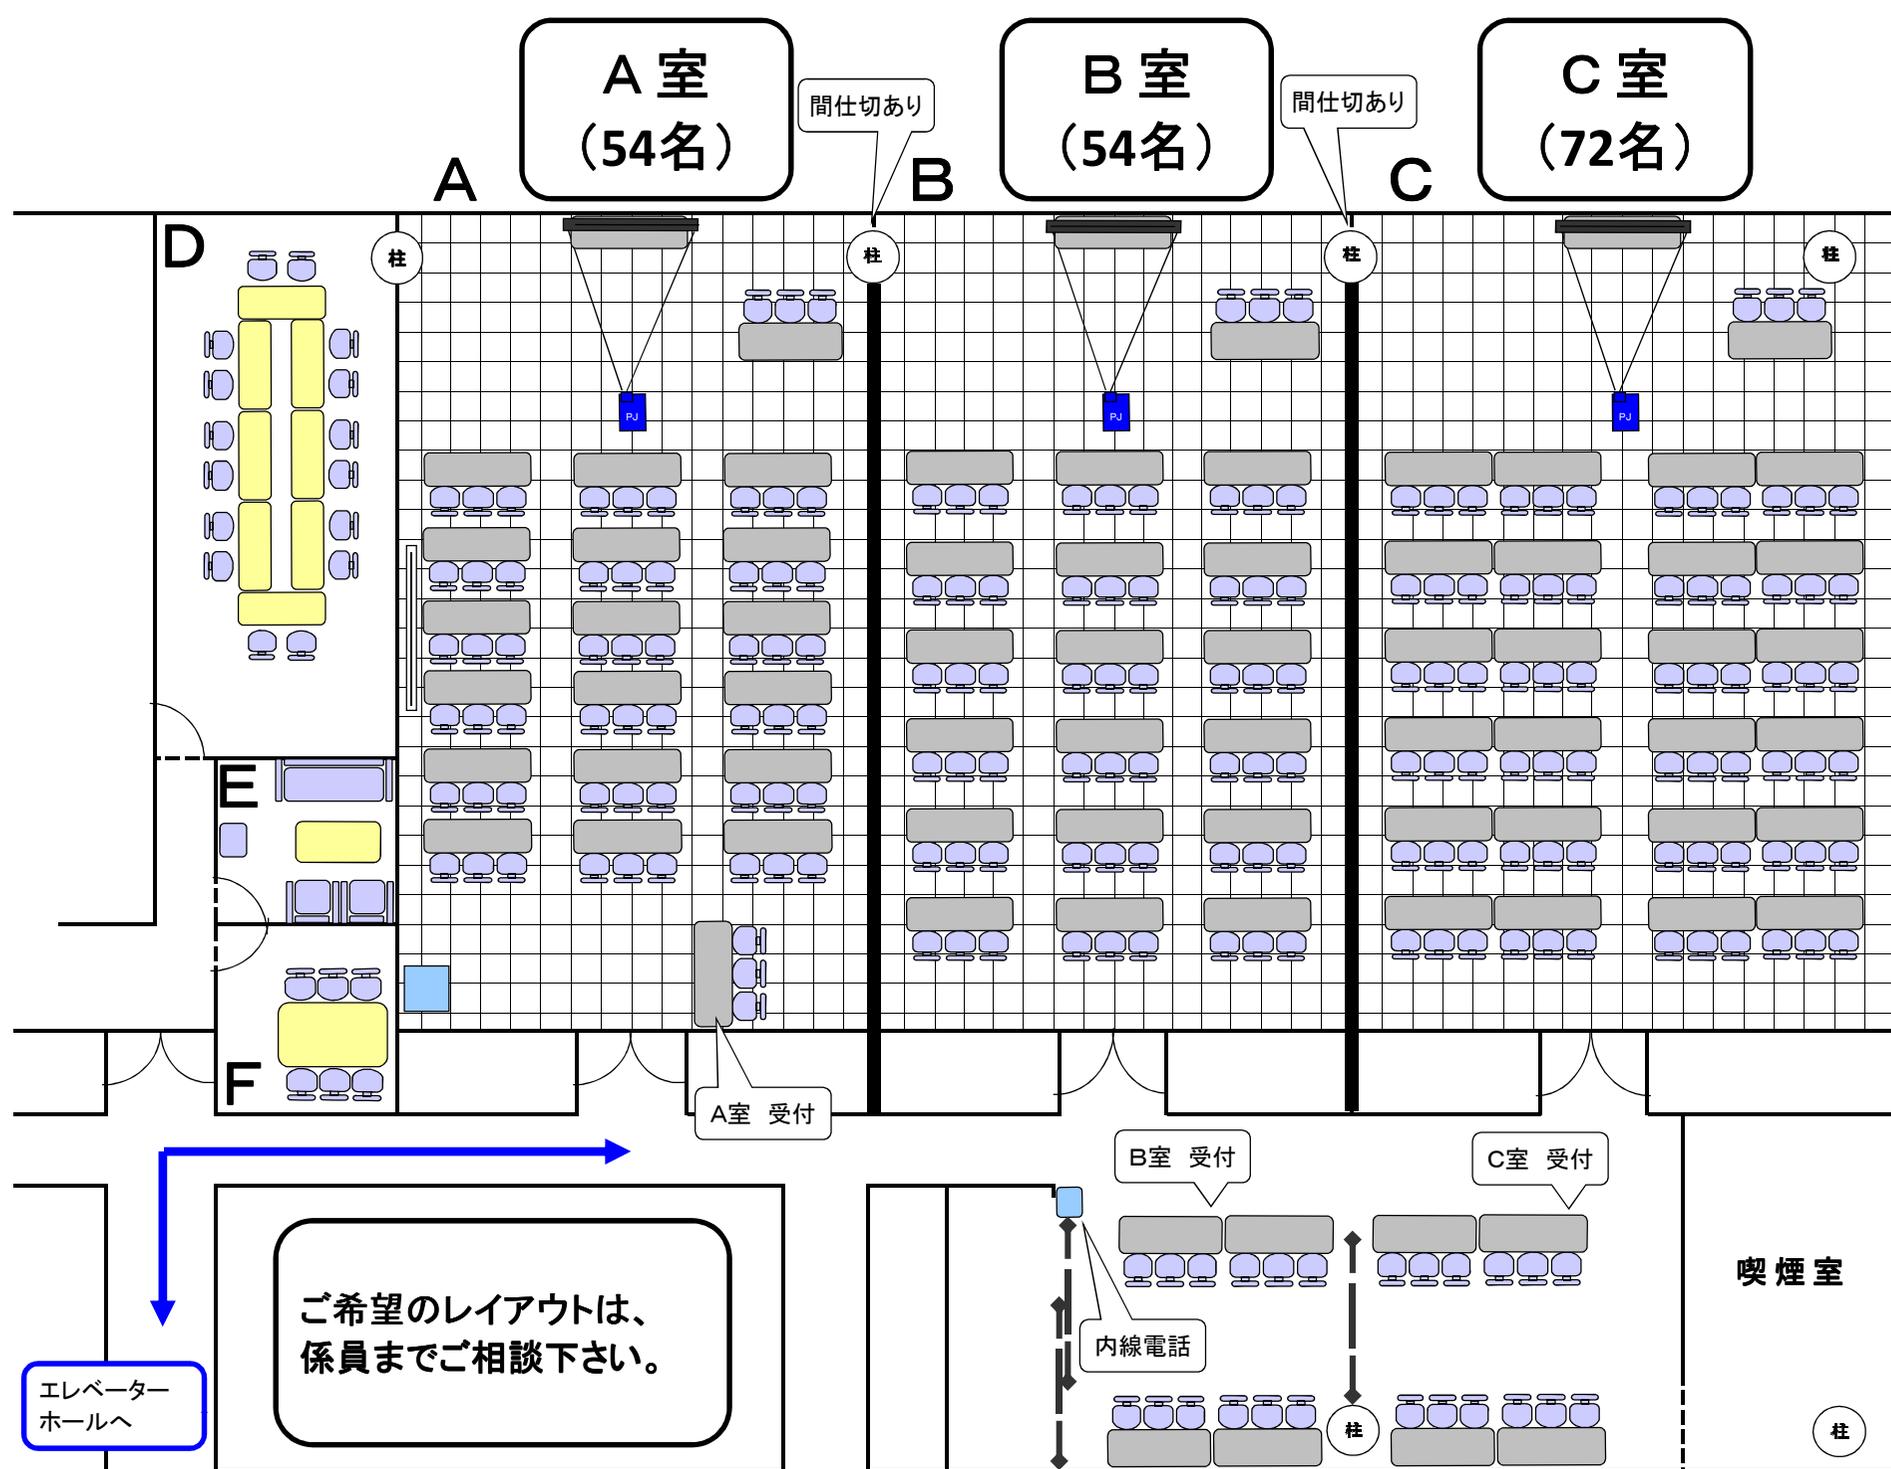

A室
(54名)

B室
(54名)

C室
(72名)

間仕切りあり

間仕切りあり

柱

柱

柱

柱

E

F

A室 受付

B室 受付

C室 受付


内線電話


喫煙室


柱

エレベーター
ホールへ

ご希望のレイアウトは、
係員までご相談下さい。

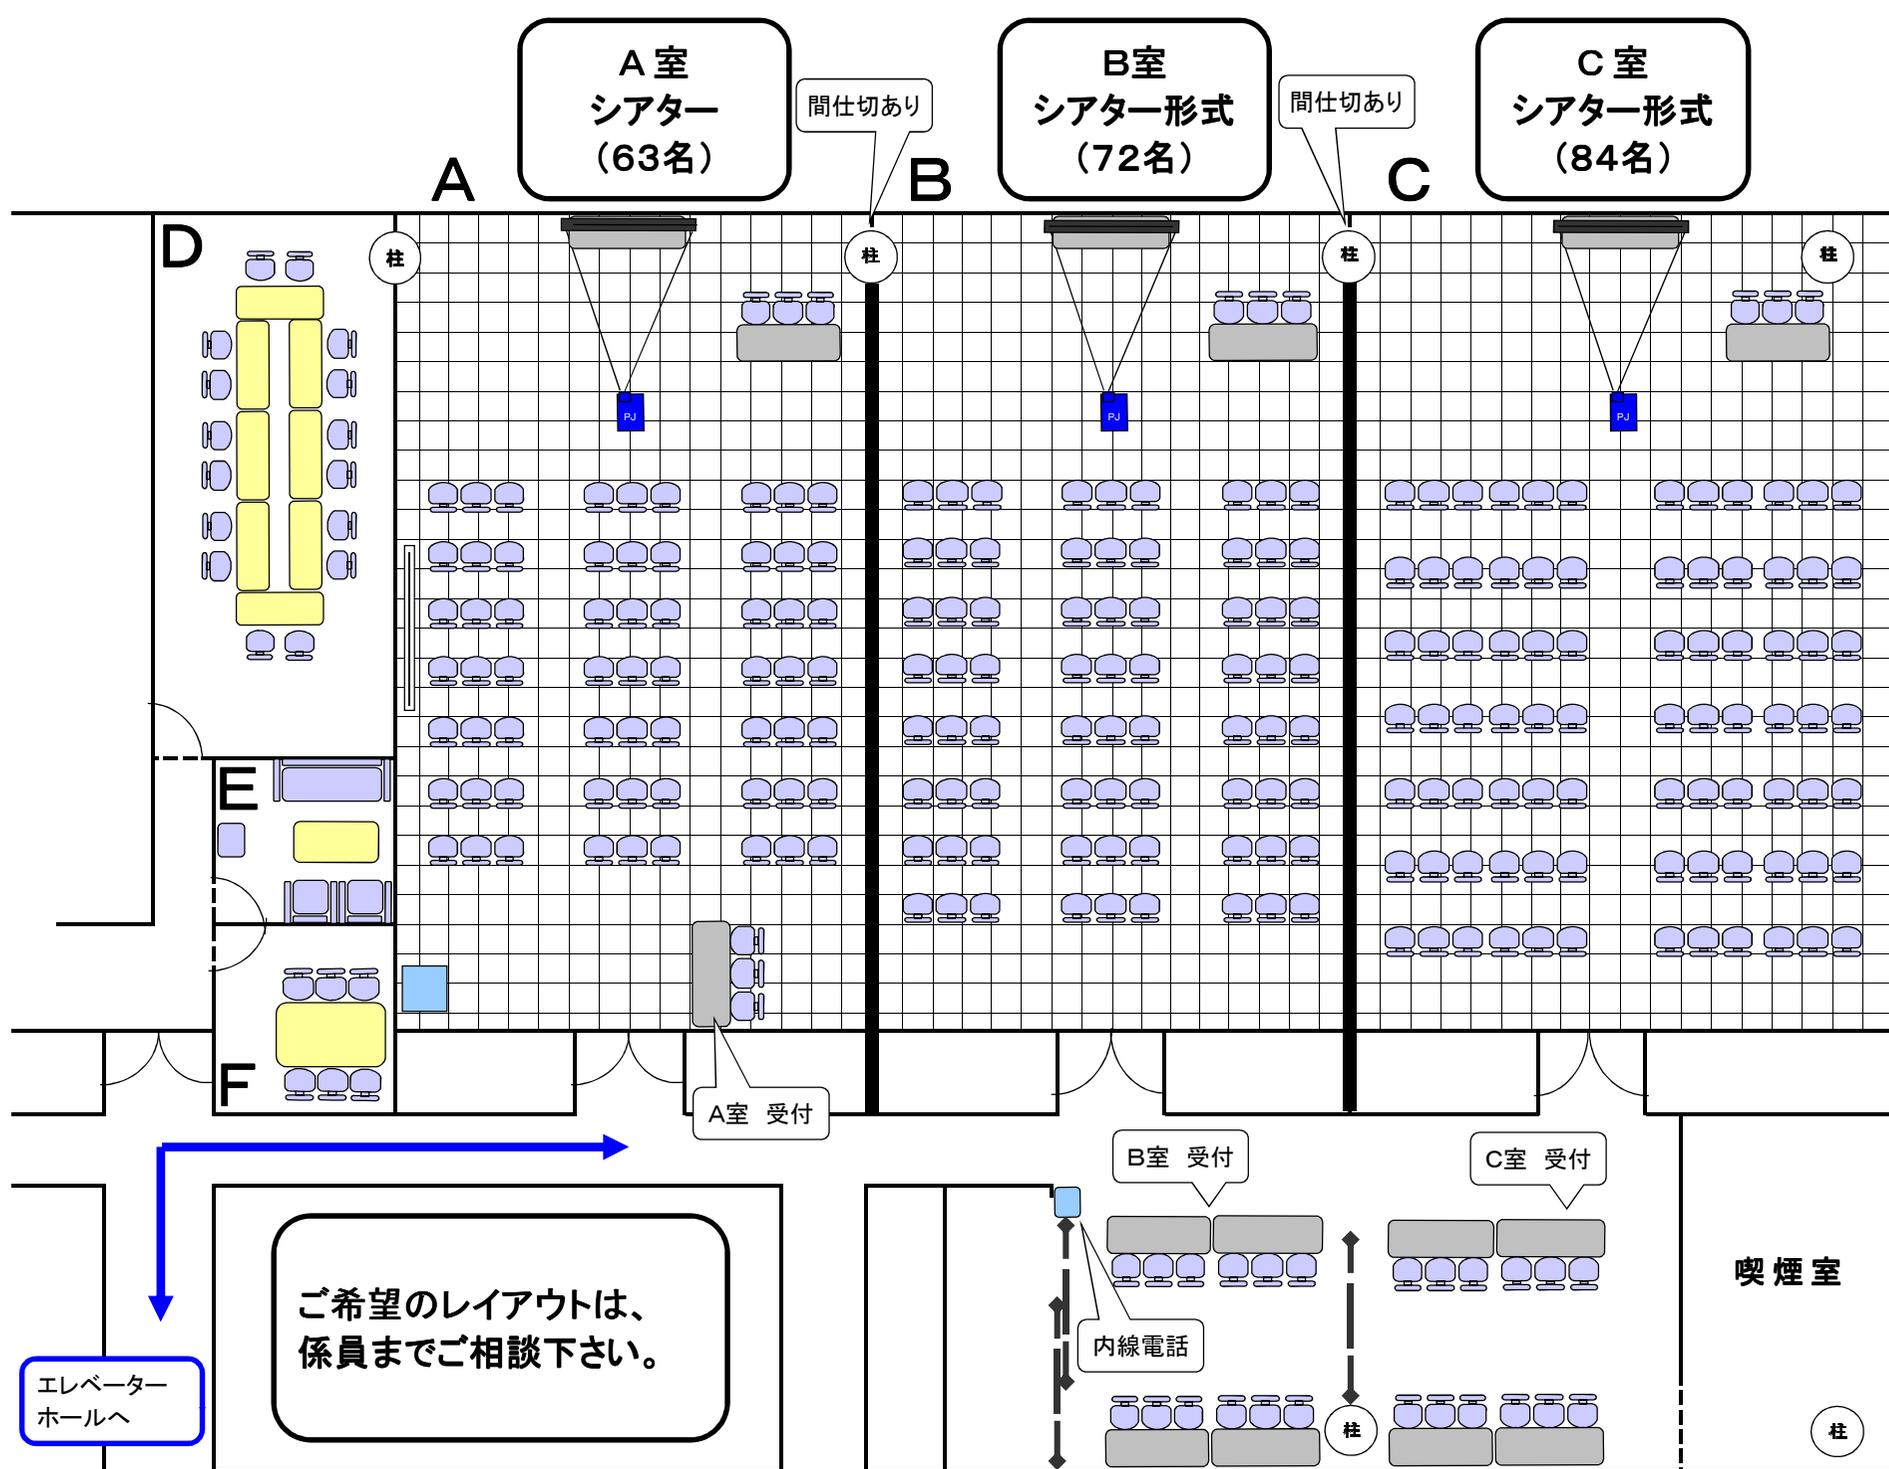

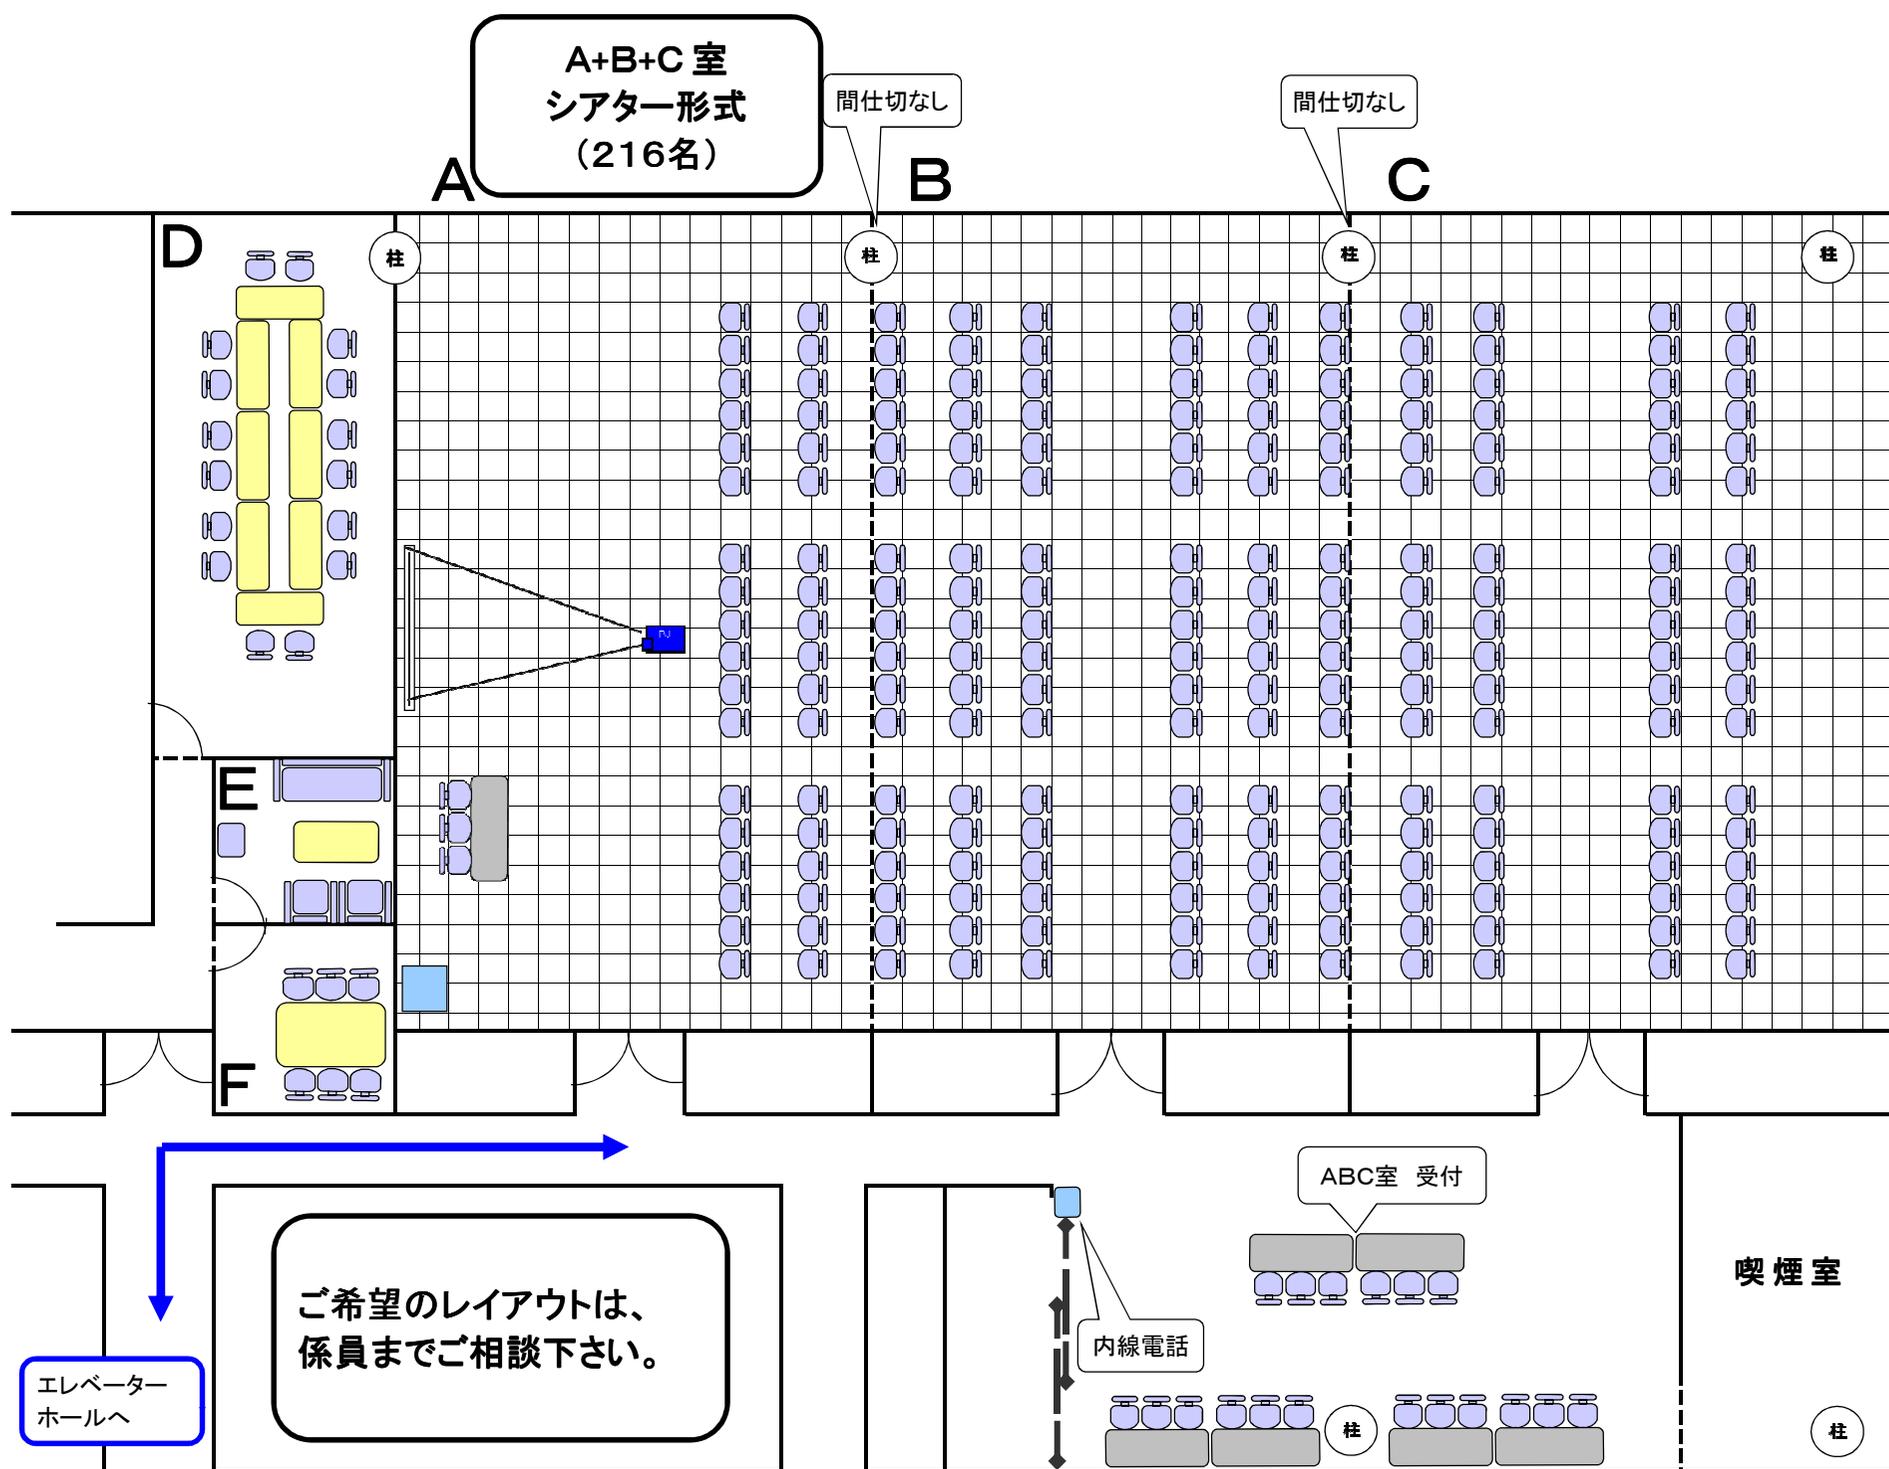

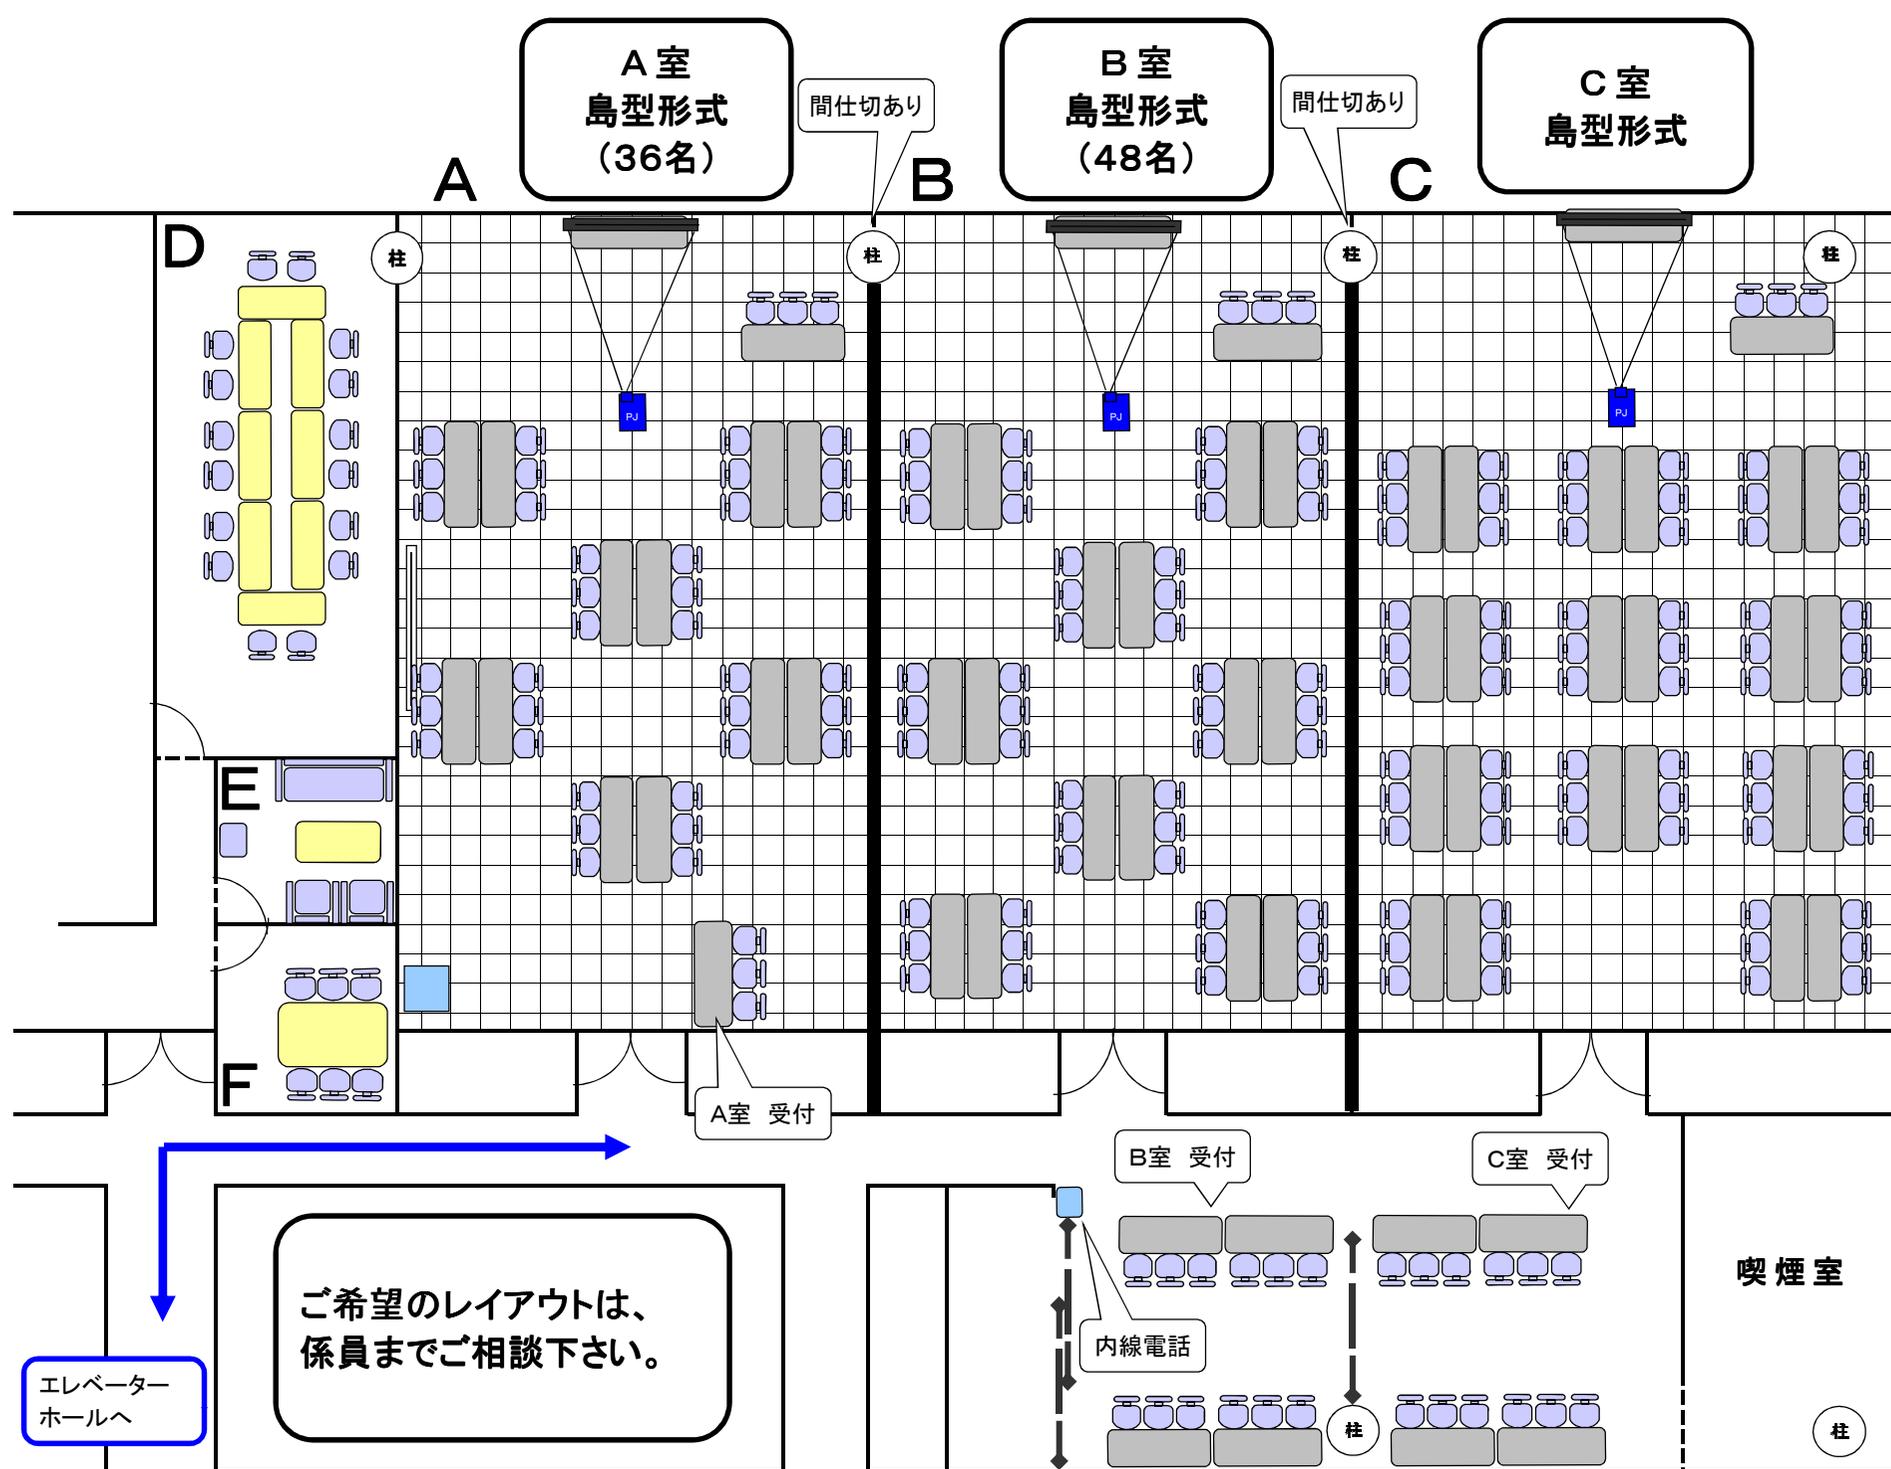

A室
島型形式
(36名)

B室
島型形式
(48名)

C室
島型形式

間仕切あり

間仕切あり

柱

柱

柱

柱

A室 受付

B室 受付

C室 受付

喫煙室

柱

エレベーター
ホールへ

ご希望のレイアウトは、
係員までご相談下さい。

内線電話

